




Bearbeiter(in)
Telefon
Fax
e-Mail


Raum 1 / Berechnungsfläche 1 / Wertegrafik (E, senkrecht)

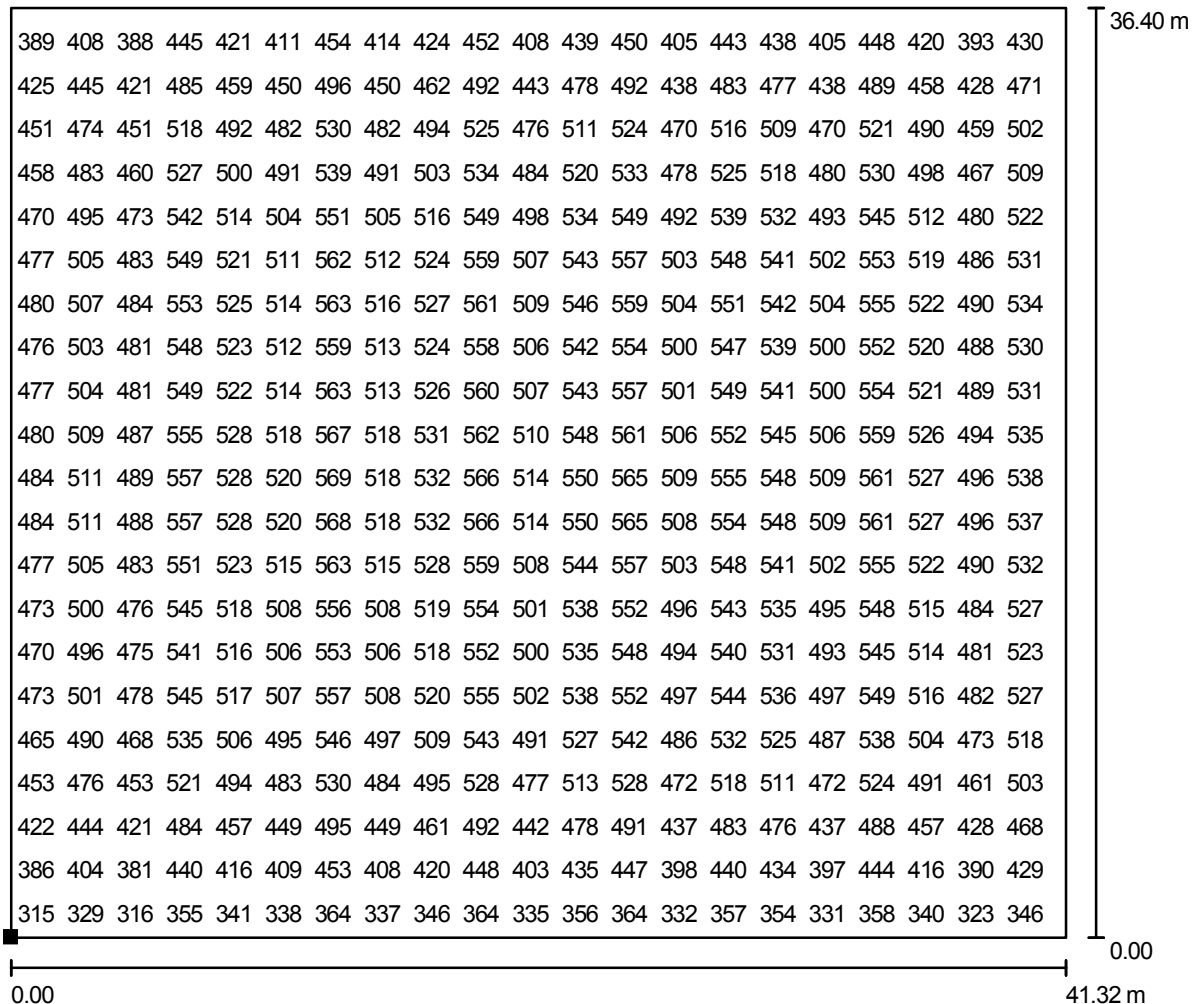

Nicht alle berechneten Werte können dargestellt werden.

Werte in Lux, Maßstab 1 : 296

Lage der Fläche im Raum:
Markierter Punkt:
(1.983 m, 1.817 m, 0.750 m)

 

Raster: 64 x 64 Punkte

E_m [lx]
491

E_{min} [lx]
274

E_{max} [lx]
573

g_1
0.559

g_2
0.479