

Anforderung Fussgänger


Weiterschaltung lineare Schrittkette

Schrittmerker

Anlage in Betrieb

Schalten der Ausgänge

Textausgabe

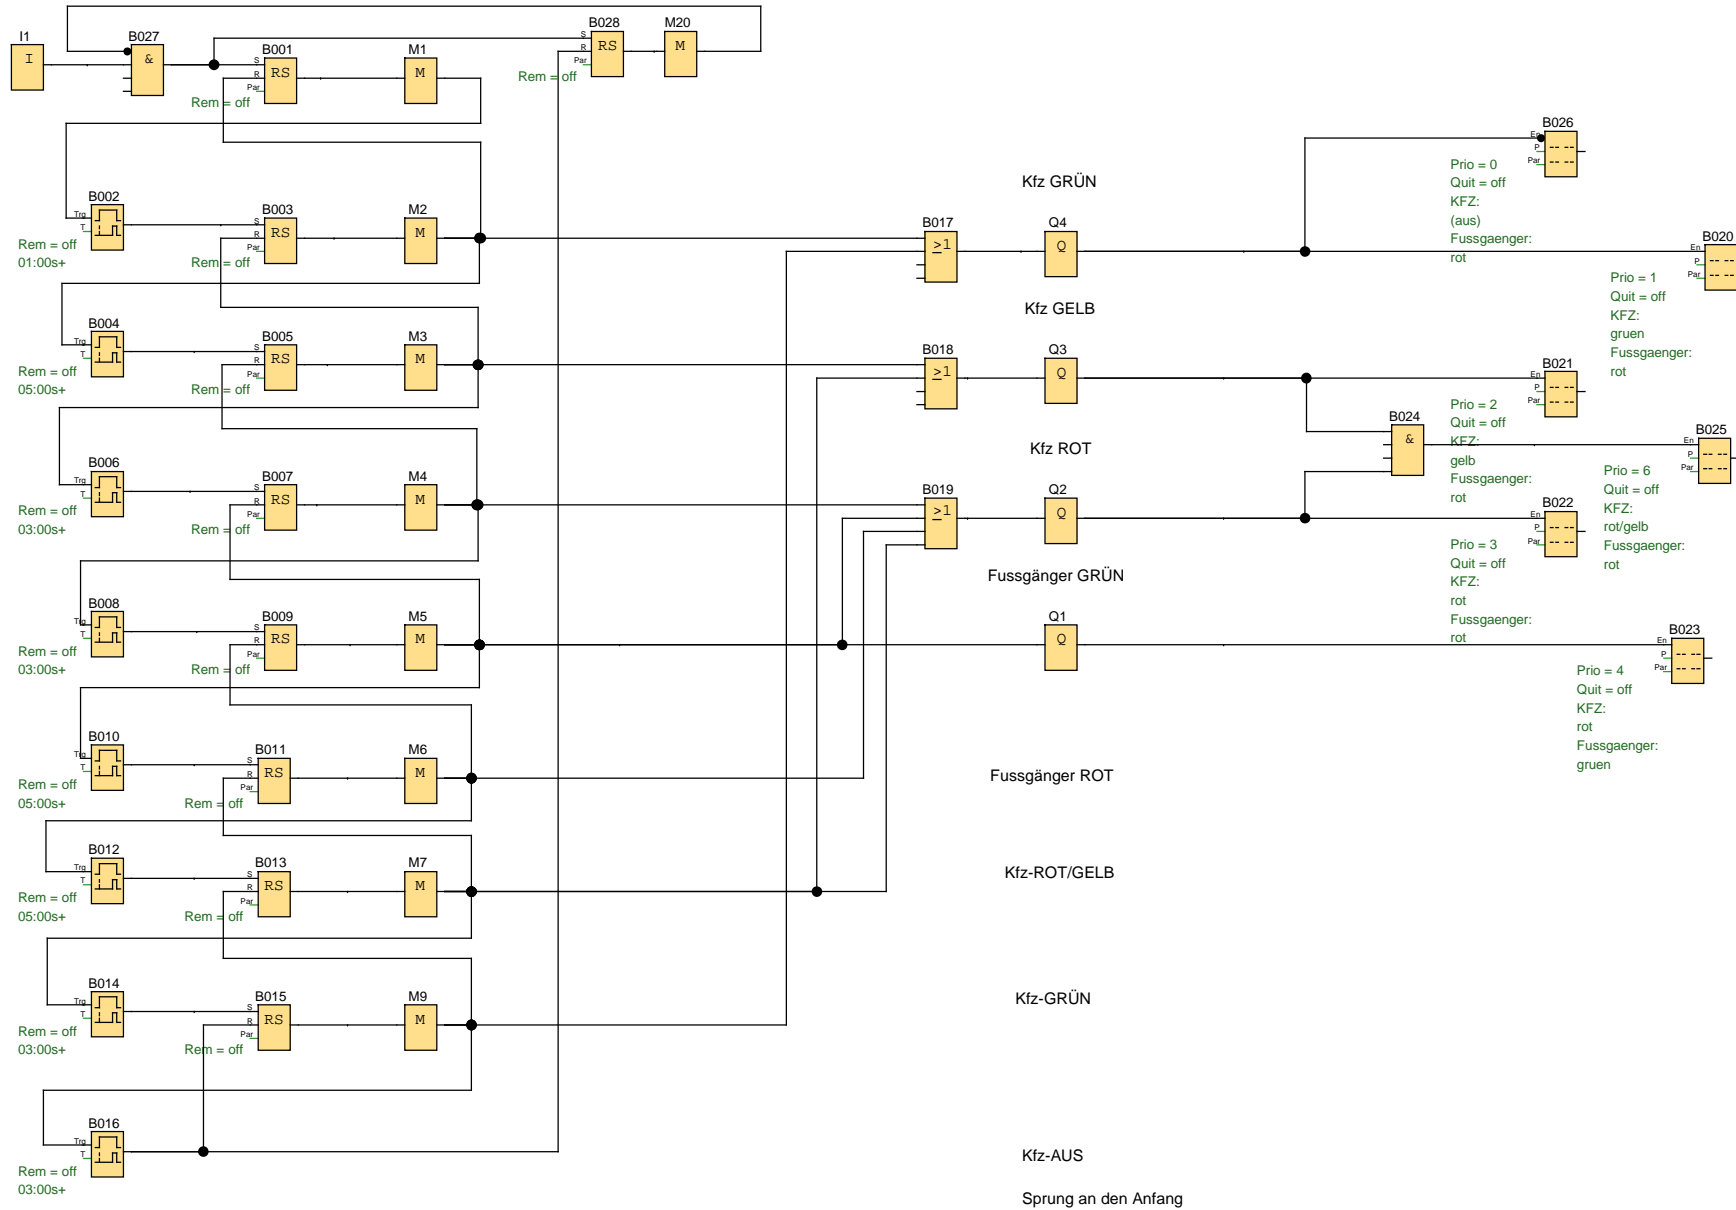

Ersteller:	Jacobsen	Hanswurst-Elektroanlagen	Projekt:	Fussgängerampel	Kunde:	Gemeinde Deekelsen
Geprüft:			Anlage:	Ampel Dr. Teschner	Zeichen-Nr.:	
Erstellt/Geändert:	07.05.07 16:07/10.05.07 13:55		Datei:	Fussgängerampel.lsc	Seite:	1 / 1